


SYNDICAT INTERCOMMUNAL DES EAUX DE SAINT JEAN D'HERANS - SAINT SEBASTIEN



Dossier n°: 553-02
Plan n°: 29 189
Date : Juillet 2016

RESTRUCTURATION DU RESEAU D'ADDUCTION EN EAU POTABLE

Plan de situation

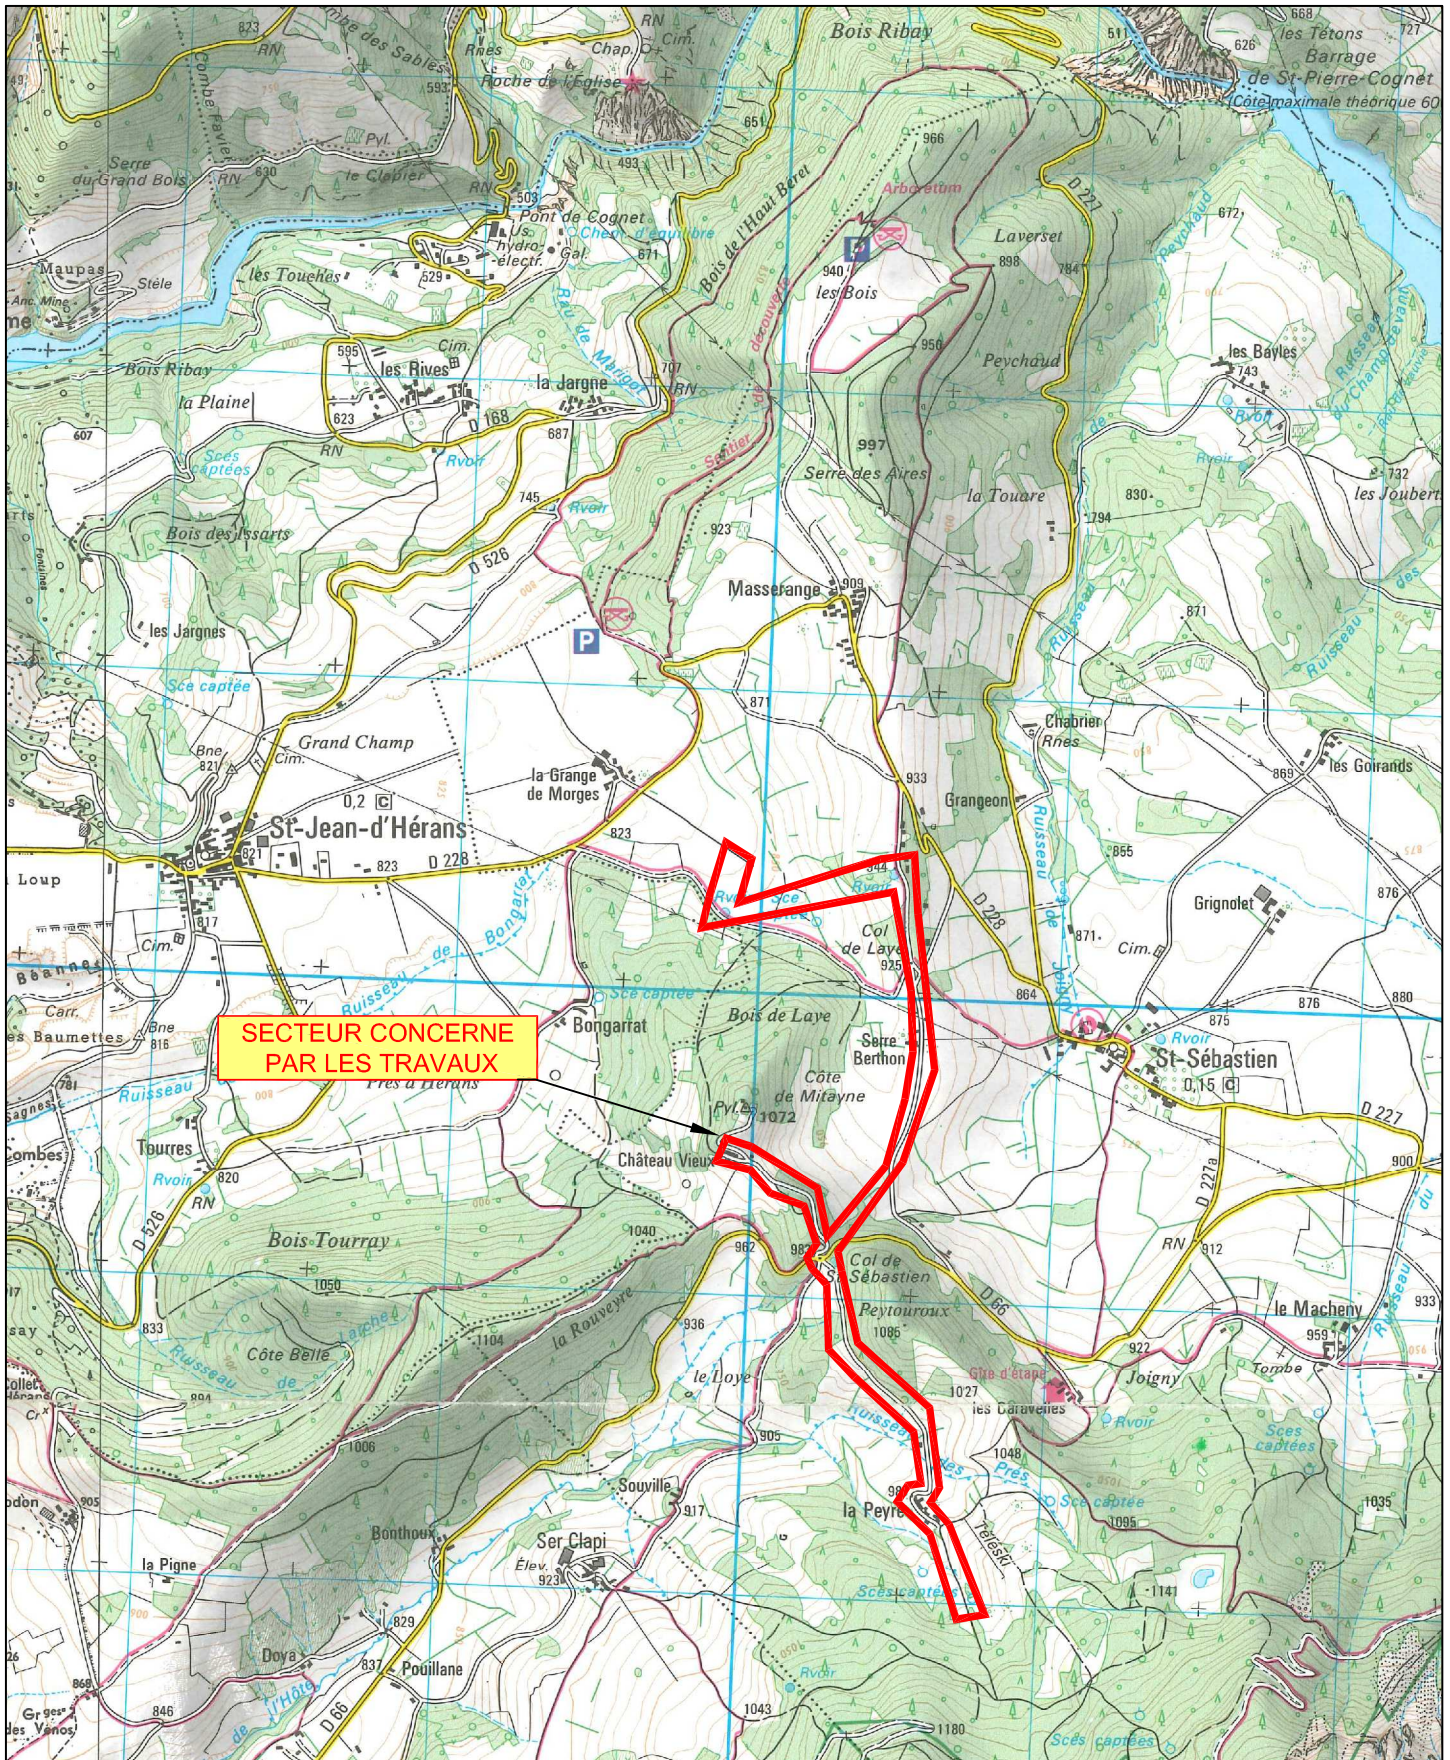

Echelle: 1 / 25 000