


SCHÉMA DIRECTEUR D'ASSAINISSEMENT

Plan des réseaux projetés

Centre Bourg

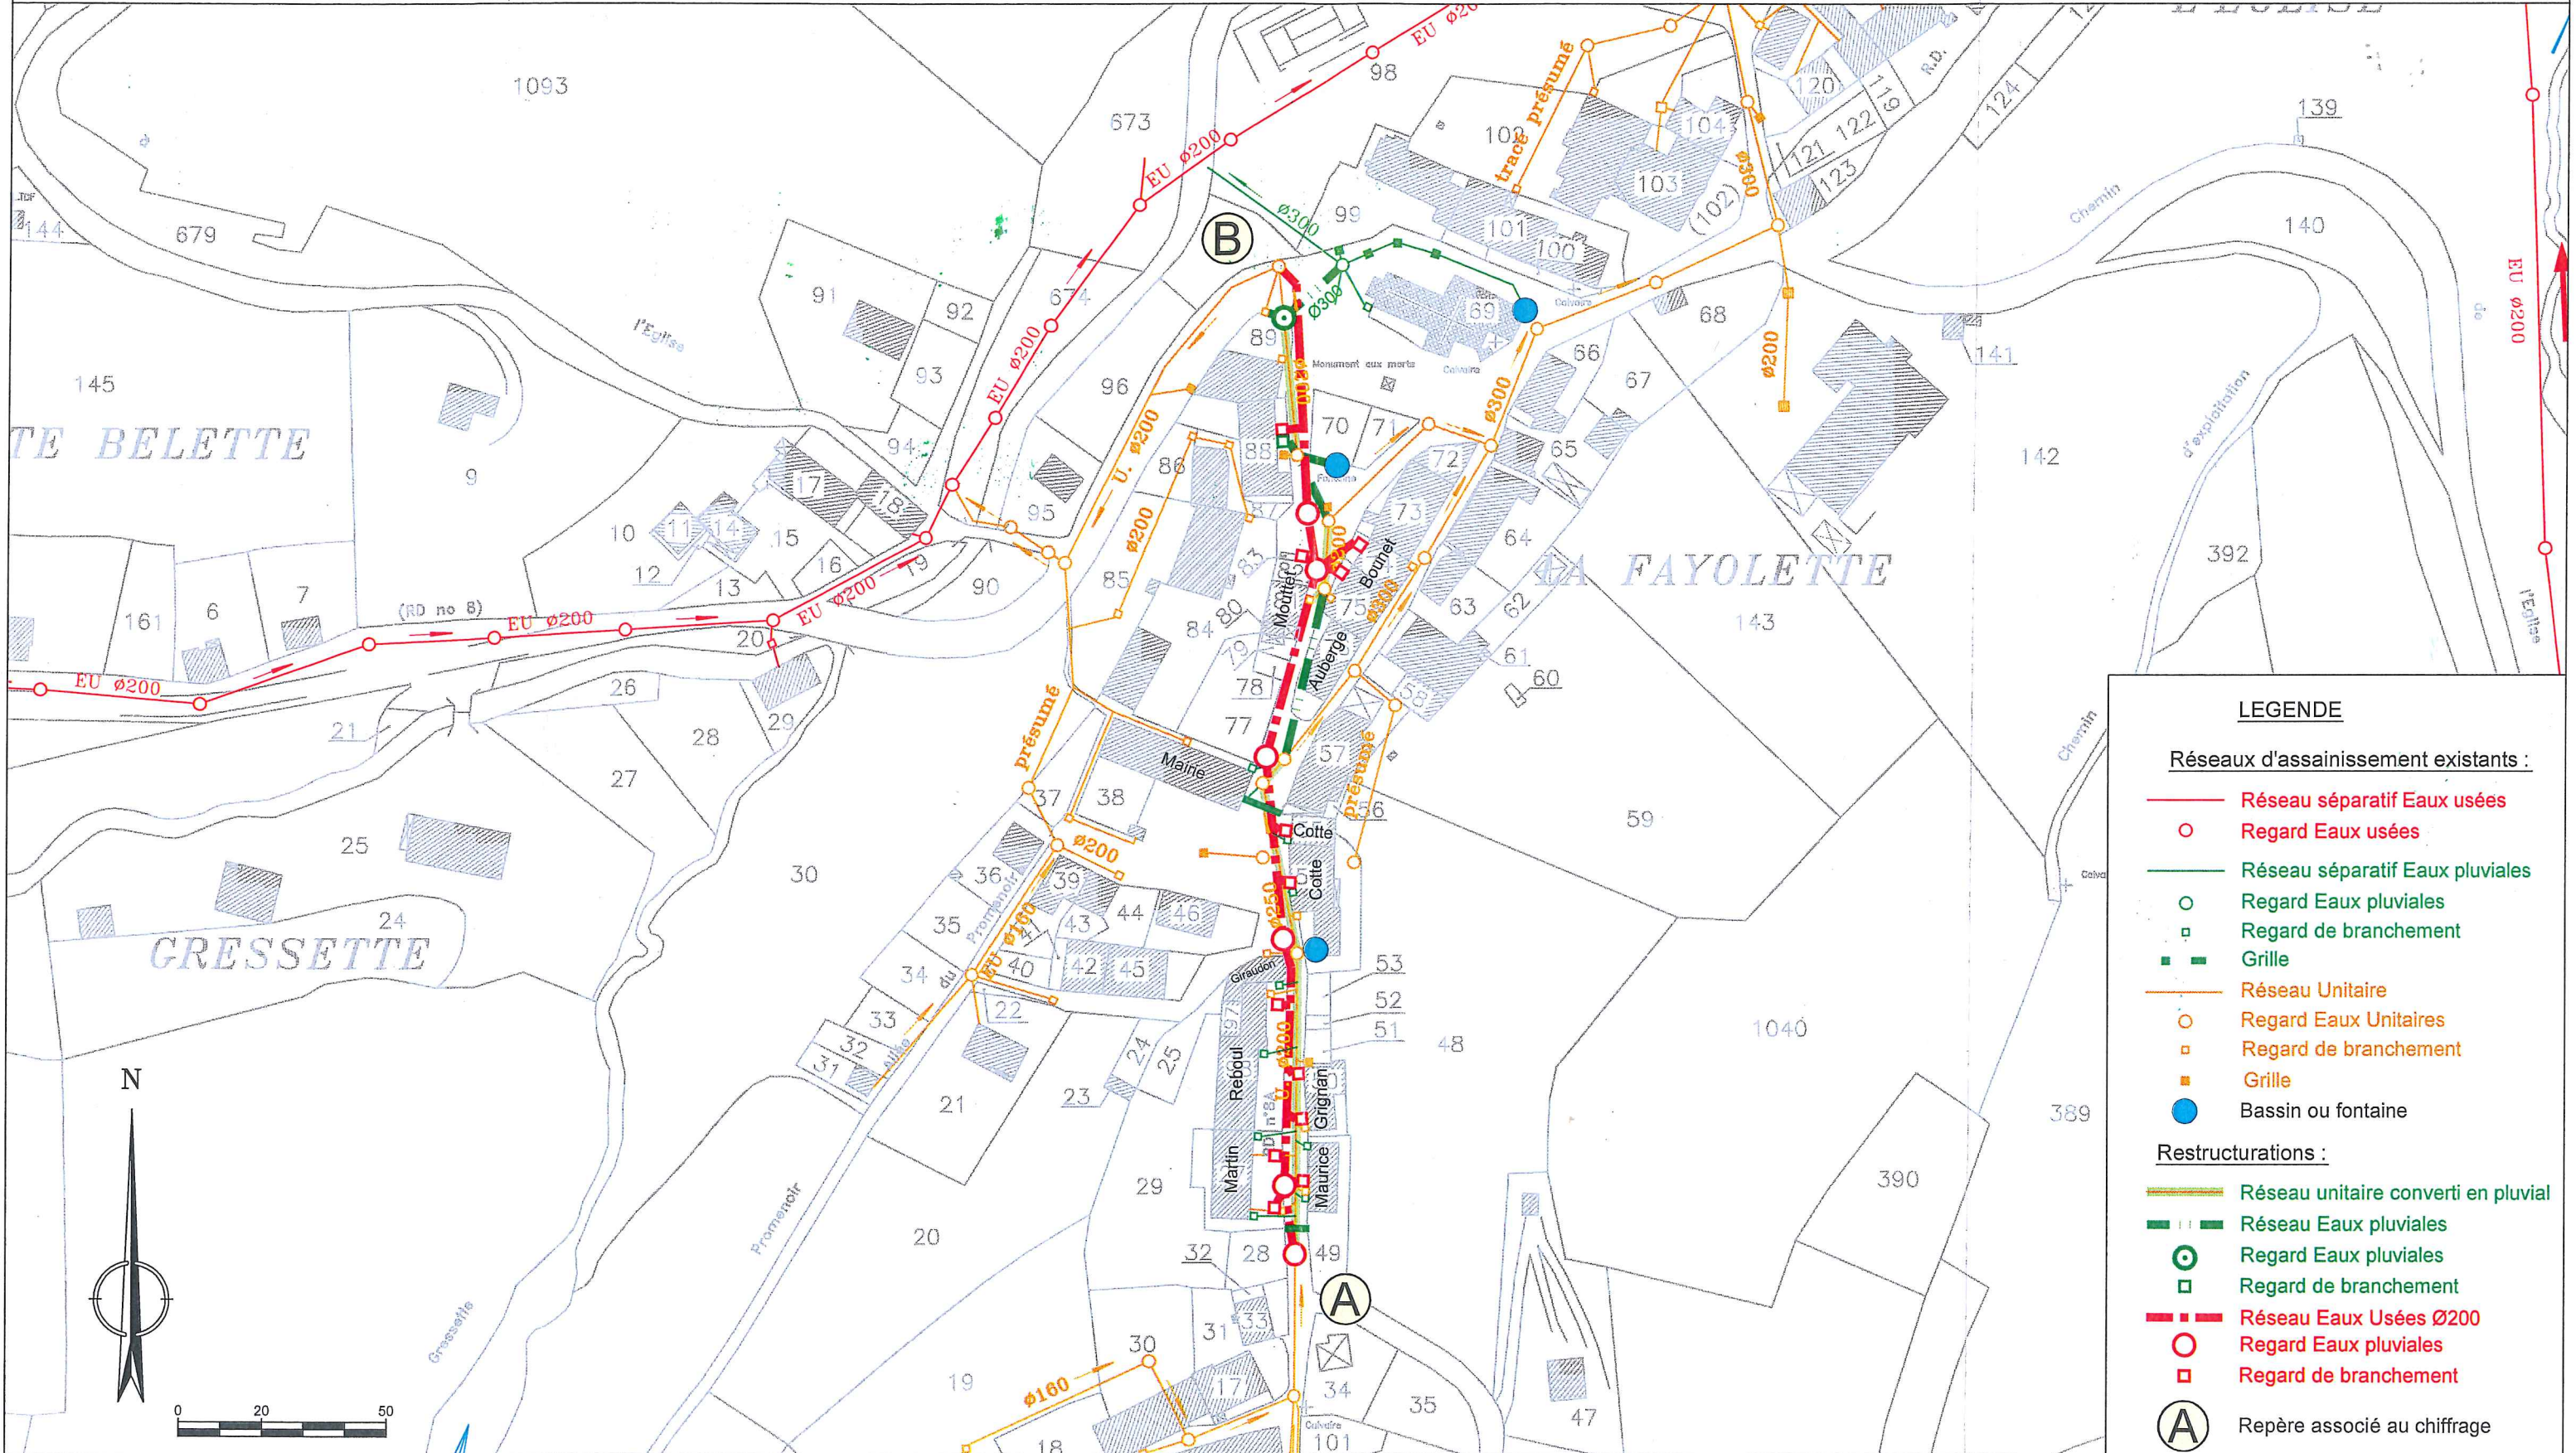

LEGENDE

Réseaux d'assainissement existants :

- Réseau séparatif Eaux usées
- Regard Eaux usées
- Réseau séparatif Eaux pluviales
- Regard Eaux pluviales
- ◻ Regard de branchement
- Grille
- Réseau Unitaire
- Regard Eaux Unitaires
- ◻ Regard de branchement
- Grille
- Bassin ou fontaine

Restructurations :

- Réseau unitaire converti en pluvial
- Réseau Eaux pluviales
- Regard Eaux pluviales
- ◻ Regard de branchement
- Réseau Eaux Usées Ø200
- Regard Eaux pluviales
- ◻ Regard de branchement
- A Repère associé au chiffrage