

# Aménagement de la route départementale n°12 Tronçon RD12A / Le Royer

Dossier AVP

## VUE EN PLAN DES AMÉNAGEMENTS DE SURFACE ET COUPES TYPE EN TRAVERS - Planche 1/2 -



MODIFICATIONS	
Indice	Date
A	19/10/17
B	
C	
D	

Objet: Modification suite à la réunion du 19 octobre 17 en mairie  
 Stabilité -> Enrobé + Plateau impasse du Bois Michal


Date: 12/10/2017  
 Echelle: 1/200  
 Dessiné par: VV / MAB

Notes:  
 Bureau d'Etudes Techniques - Cent'Alp - Parc du Pommarin  
 137 rue Mayoussard - 38430 MOIRANS  
 Tél : 04.76.35.39.58 - Fax: 04.76.35.67.14  
 Email: alpétudes@alpetudes.fr

### LEGENDE

- Bordure P3
- Bordure T2
- Bordure T2 basse
- Enrobé RD - Finisher (0/10 - 150kg/m<sup>2</sup>)
- Enrobé à la main (0/10 - 150kg/m<sup>2</sup>)
- Entrée charretière - Voie communale
- Zone enherbée et / ou arbustive
- Marquage au sol
- Stabilisé traité à la chaux
- Résine pépite :
  - Linéaire: bande axiale RD largeur 30 cm (identique Tranche précédente)
  - Béton désactivé (Ep = 15cm) - Trottoir (identique Tranche précédente)
- Application cadastrale

- Repère
- Dalle podotactile préfabriquée béton
- Entrée cochère
- Nivellement Voirie Pont Bas ; Point Haut
- RESEAUX EAUX PLUVIALES
  - Branchement Eaux pluviales Ø315mmPVC + grille 50x50cm
  - Puits perdu - Puits d'infiltration (Ø1000mm - Prof: 3.00m)
- ECLAIRAGE PUBLIC
  - Candélabre (Implantation en lieu et place de l'existant - Modèle identique tranche précédente)

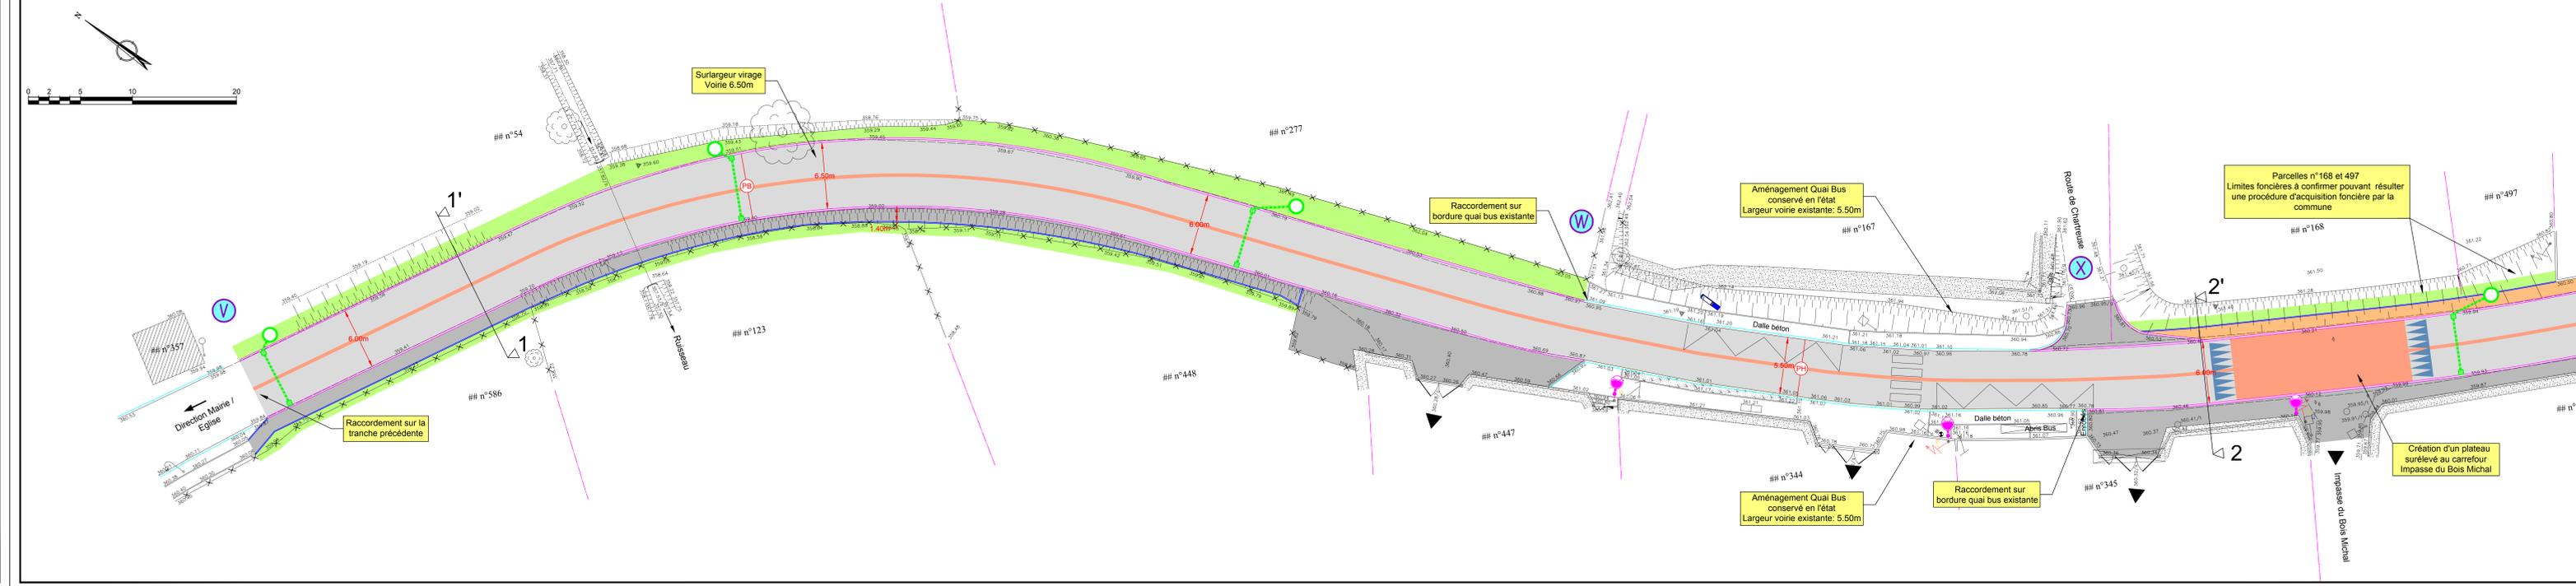

## COUPES DE PRINCIPE ECHELLE: 1/50 COTATIONS EN METRE

