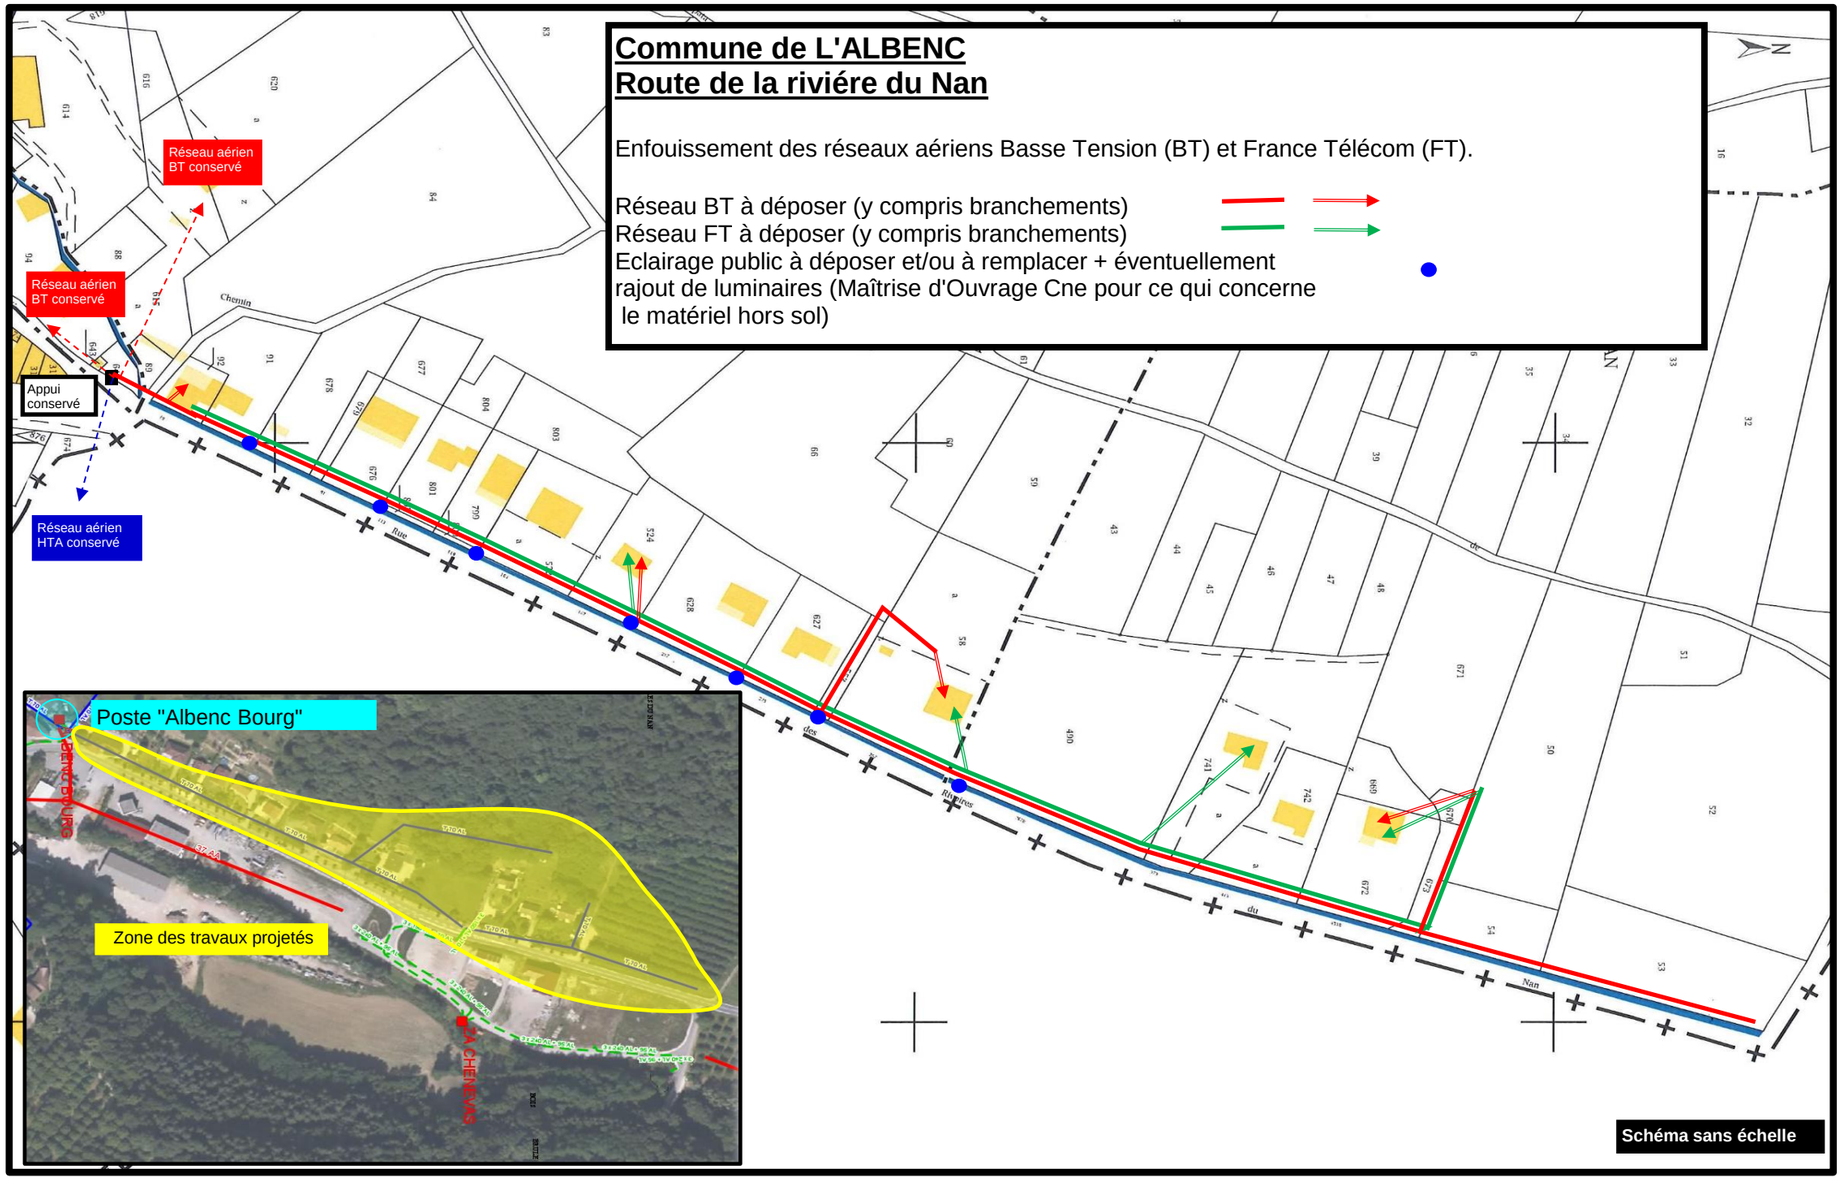
Commune de L'ALBENC
Route de la riviére du Nan
Enfouissement des réseaux aériens Basse Tension (BT) et France Télécom (FT).
Réseau BT à déposer (y compris branchements)
Réseau FT à déposer (y compris branchements)
Eclairage public à déposer et/ou à remplacer + éventuellement rajout de luminaires (Maîtrise d'Ouvrage Cne pour ce qui concerne le matériel hors sol)
Réseau aérien BT conservé
Réseau aérien BT conservé
Appui conservé
Réseau aérien HTA conservé
Chemin
Rue
Rue
du
Nan
Poste "Albenc Bourg"
Zone des travaux projetés
Schéma sans échelle